


LE T12

Pontant flottant Moderne et design
Parking et vestiaire
Espaces modulables sur 3 niveaux


----- Capacités -----

Privatisation partielle ou totale
Espaces indépendants de 5 à 300 pers

----- Equipements -----

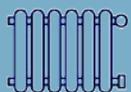

Chauffage

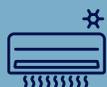

Climatisation



Sonorisation




Terrasse



PONT SUPÉRIEUR

Terrasse à 360° de 100 m²

Cocktail : jusqu'à 115 pers

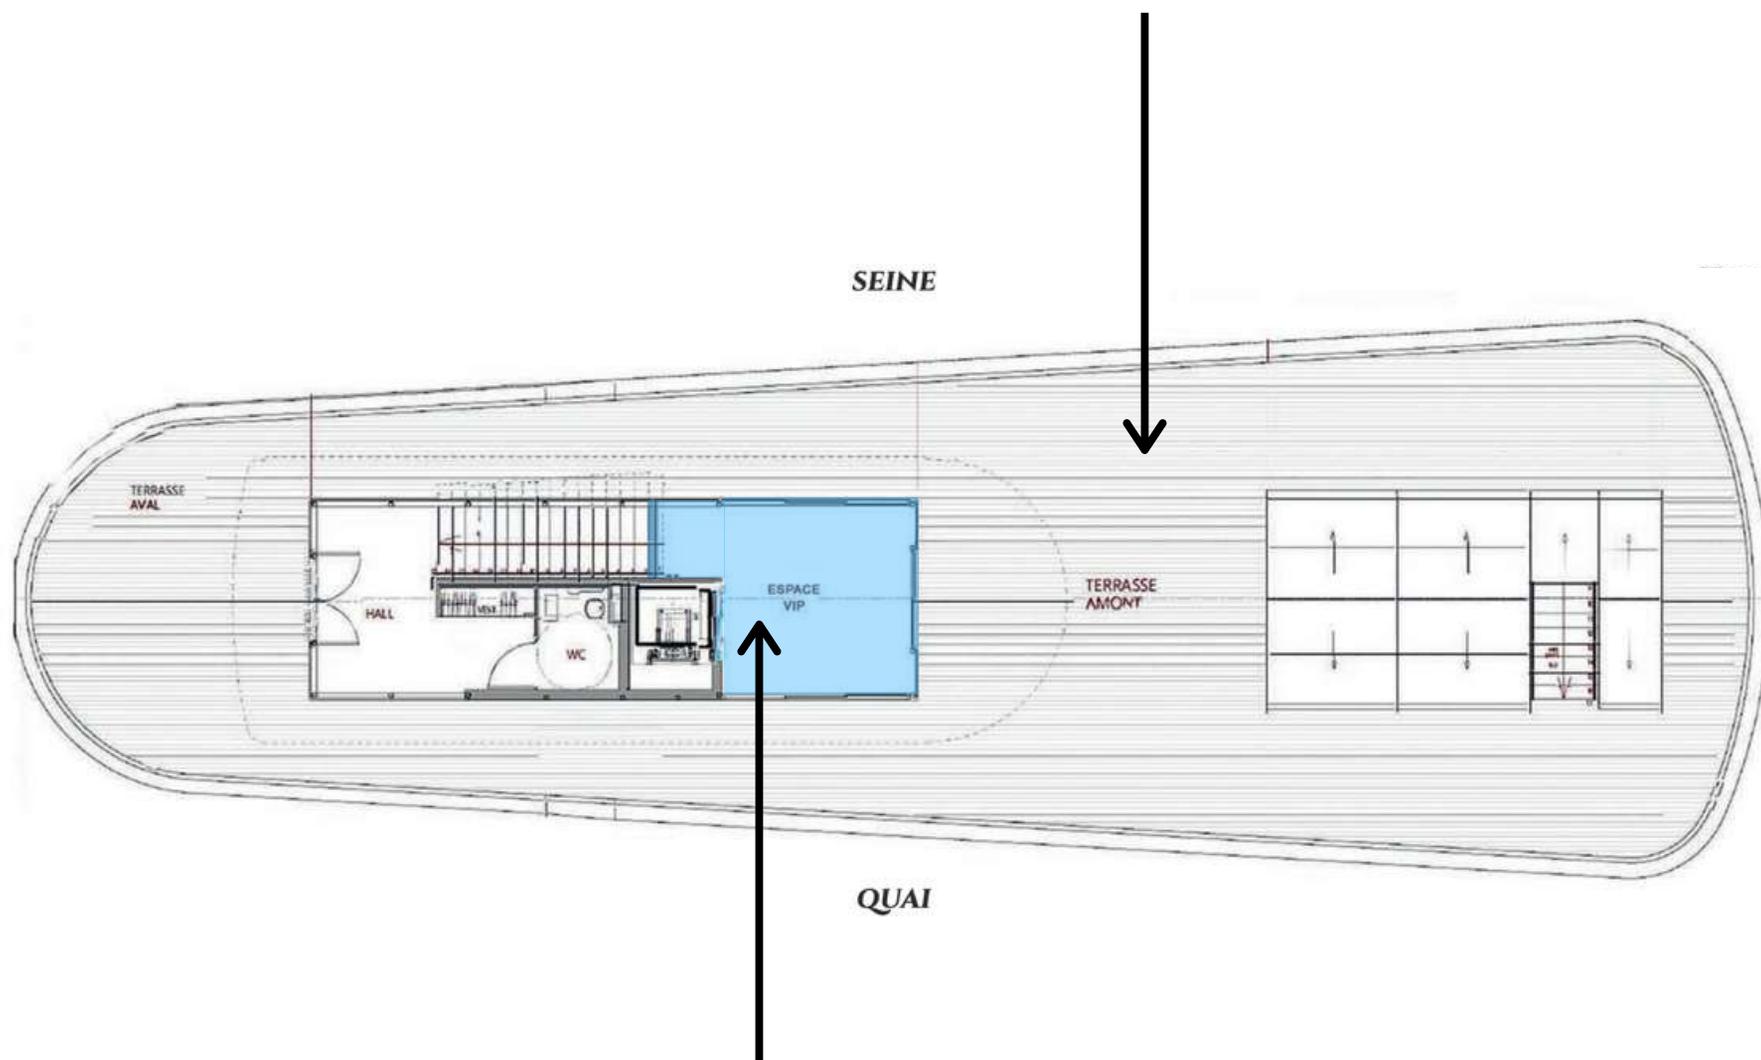


Salon VIP vitré de 15 m²

Réunion : jusqu'à 5 personnes

PONT SUPÉRIEUR



PONT PRINCIPAL

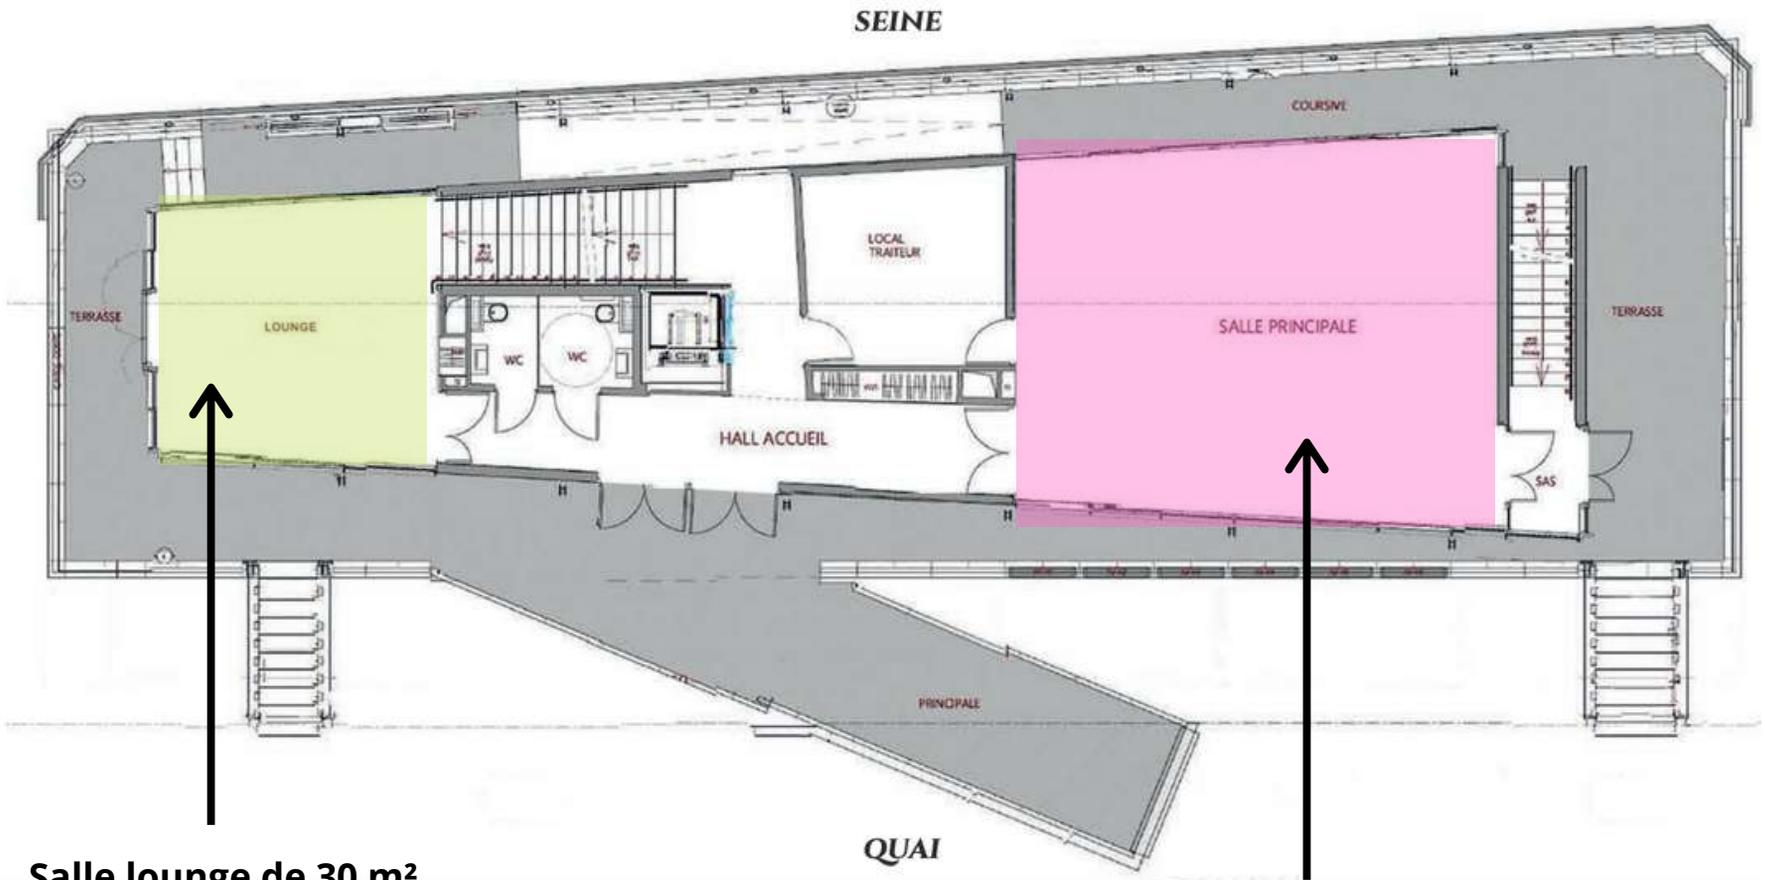

Salle lounge de 30 m²

Cocktail : jusqu'à 30 personnes


Salle principale de 75 m²

Repas assis : jusqu'à 55 pers

Cocktail : jusqu'à 80 pers

Séminaire : jusqu'à 70 pers


PONT PRINCIPAL - SALLE PRINCIPALE EN SÉMINAIRE

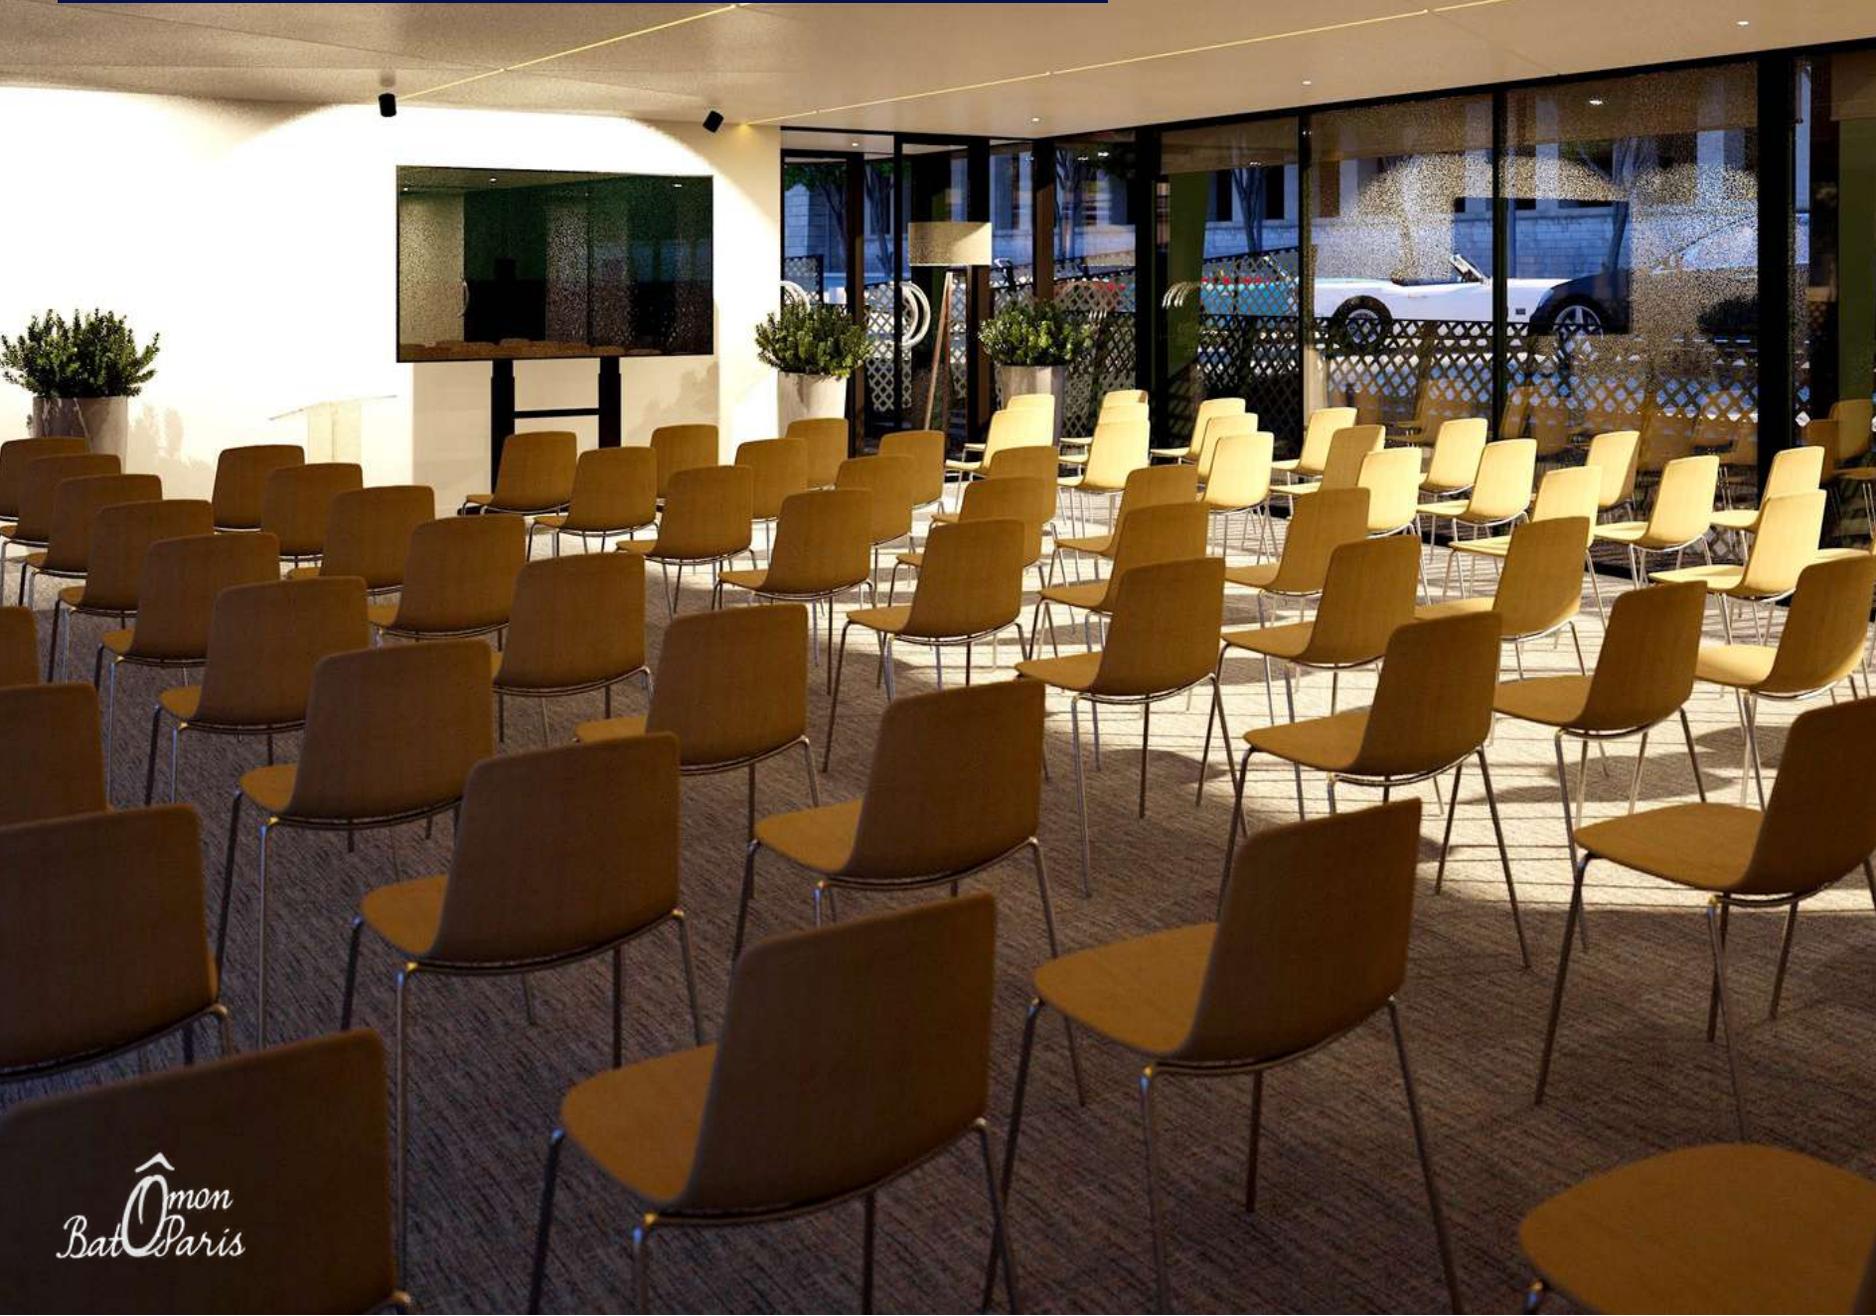

PONT PRINCIPAL - SALLE PRINCIPALE EN REPAS ASSIS



PONT INFÉRIEUR

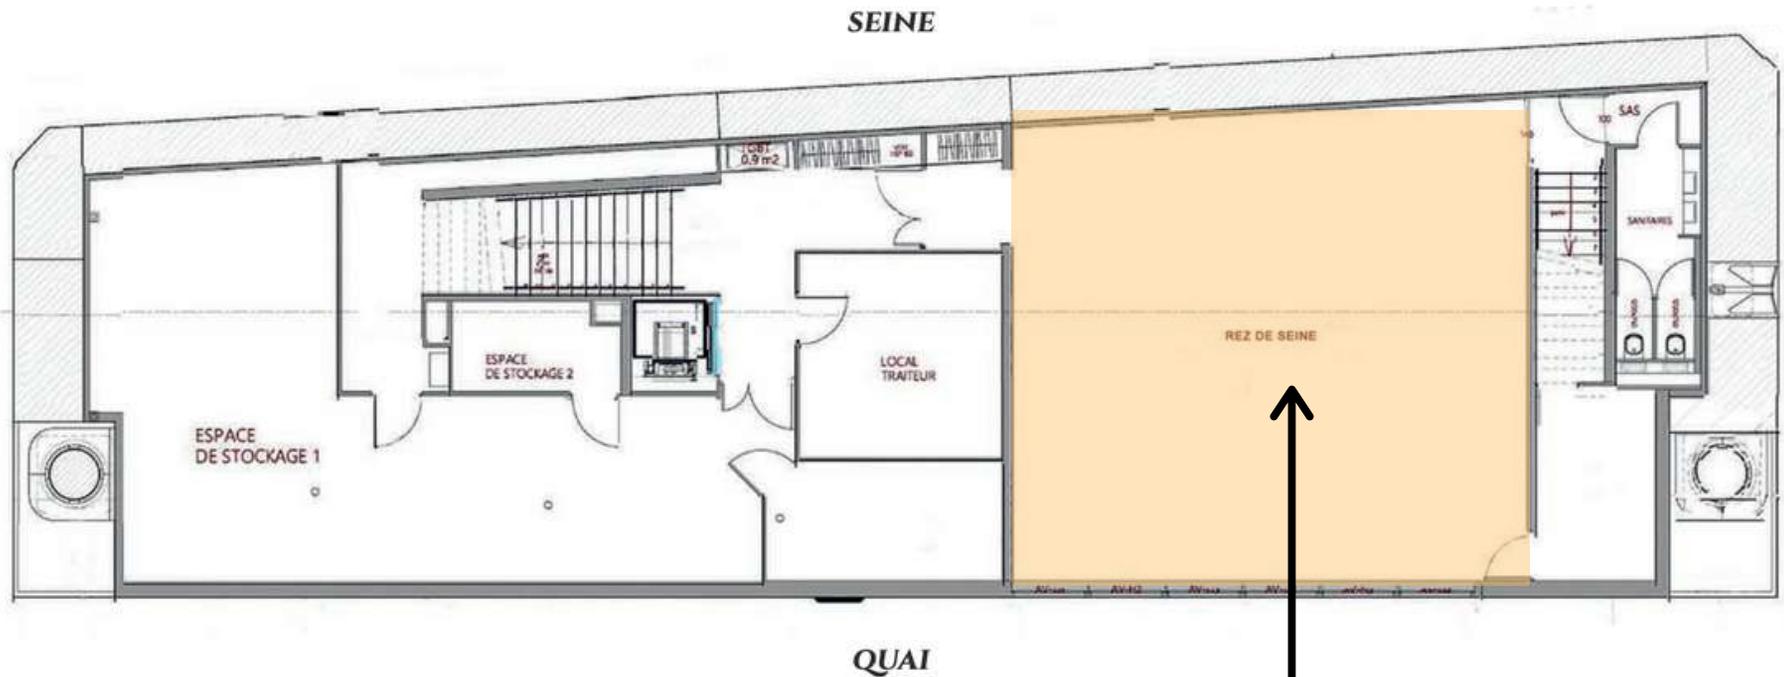

Salon rez de Seine de 98 m²

Repas assis : jusqu'à 70 pers

Cocktail : jusqu'à 105 pers

Séminaire : jusqu'à 90 pers

PONT INFÉRIEUR

